



LICEO "TOMMASO STIGLIANI"

indirizzi: **L I C E O** delle **SCIENZE UMANE** - **LICEO** delle **SCIENZE UMANE** opz. **ECONOMICO SOCIALE**
LICEO LINGUISTICO – LICEO MUSICALE

✉ Via Lanera, 61 - **75100 MATERA** - Tel. ☎ e Fax: **0835-333741** - **C.F.80001060773**

www.liceotommasostigliani.edu.it _e-mail : mtpm01000g@istruzione.it _mtpm01000g@pec.istruzione.it

Ai docenti
Ai genitori e agli alunni
Alla "Bacheca" Argo

Oggetto: entrate ed uscite classi sede

Si allega alla presente circolare il prospetto relativo all'ubicazione delle classi nei vari piani della sede centrale, dal quale si evince quanto segue:

- 1) Le classi del piano terra entreranno ed usciranno dall'ingresso pertinenziale laterale;
- 2) Le classi del primo piano entreranno ed usciranno dalla scala d'emergenza bassa del corridoio A;
- 3) Le classi del secondo e terzo piano entreranno ed usciranno dall'ingresso principale di via Lanera.

Ad ultimazione dei lavori di ristrutturazione attualmente in atto sulla scala d'emergenza del corridoio B seguirà nuova comunicazione.

Il Dirigente Scolastico
Rosanna Papapietro
Firmato digitalmente ai sensi del
CAD e normativa annessa



LICEO "TOMMASO STIGLIANI"
indirizzi: **LICEO delle SCIENZE UMANE - LICEO delle SCIENZE UMANE opz. ECONOMICO SOCIALE**
LICEO LINGUISTICO – LICEO MUSICALE

✉ Via Lanera, 61 - **75100 MATERA** - Tel. ☎ e Fax: **0835-333741** - C.F.80001060773

www.liceotommasostigliani.edu.it e-mail: mtpm01000g@istruzione.it

mtpm01000g@pec.istruzione.it


AVVIO ANNO SCOLASTICO 2022-2023

**SCHEMI DISPOSIZIONI CLASSI NEI PLESSI
E PLANIMETRIE INGRESSI**

INIZIO A.S. 22-23

PALESTRA

SEDE CENTRALE
PIANO TERRA
Piano -2 da via Lanera

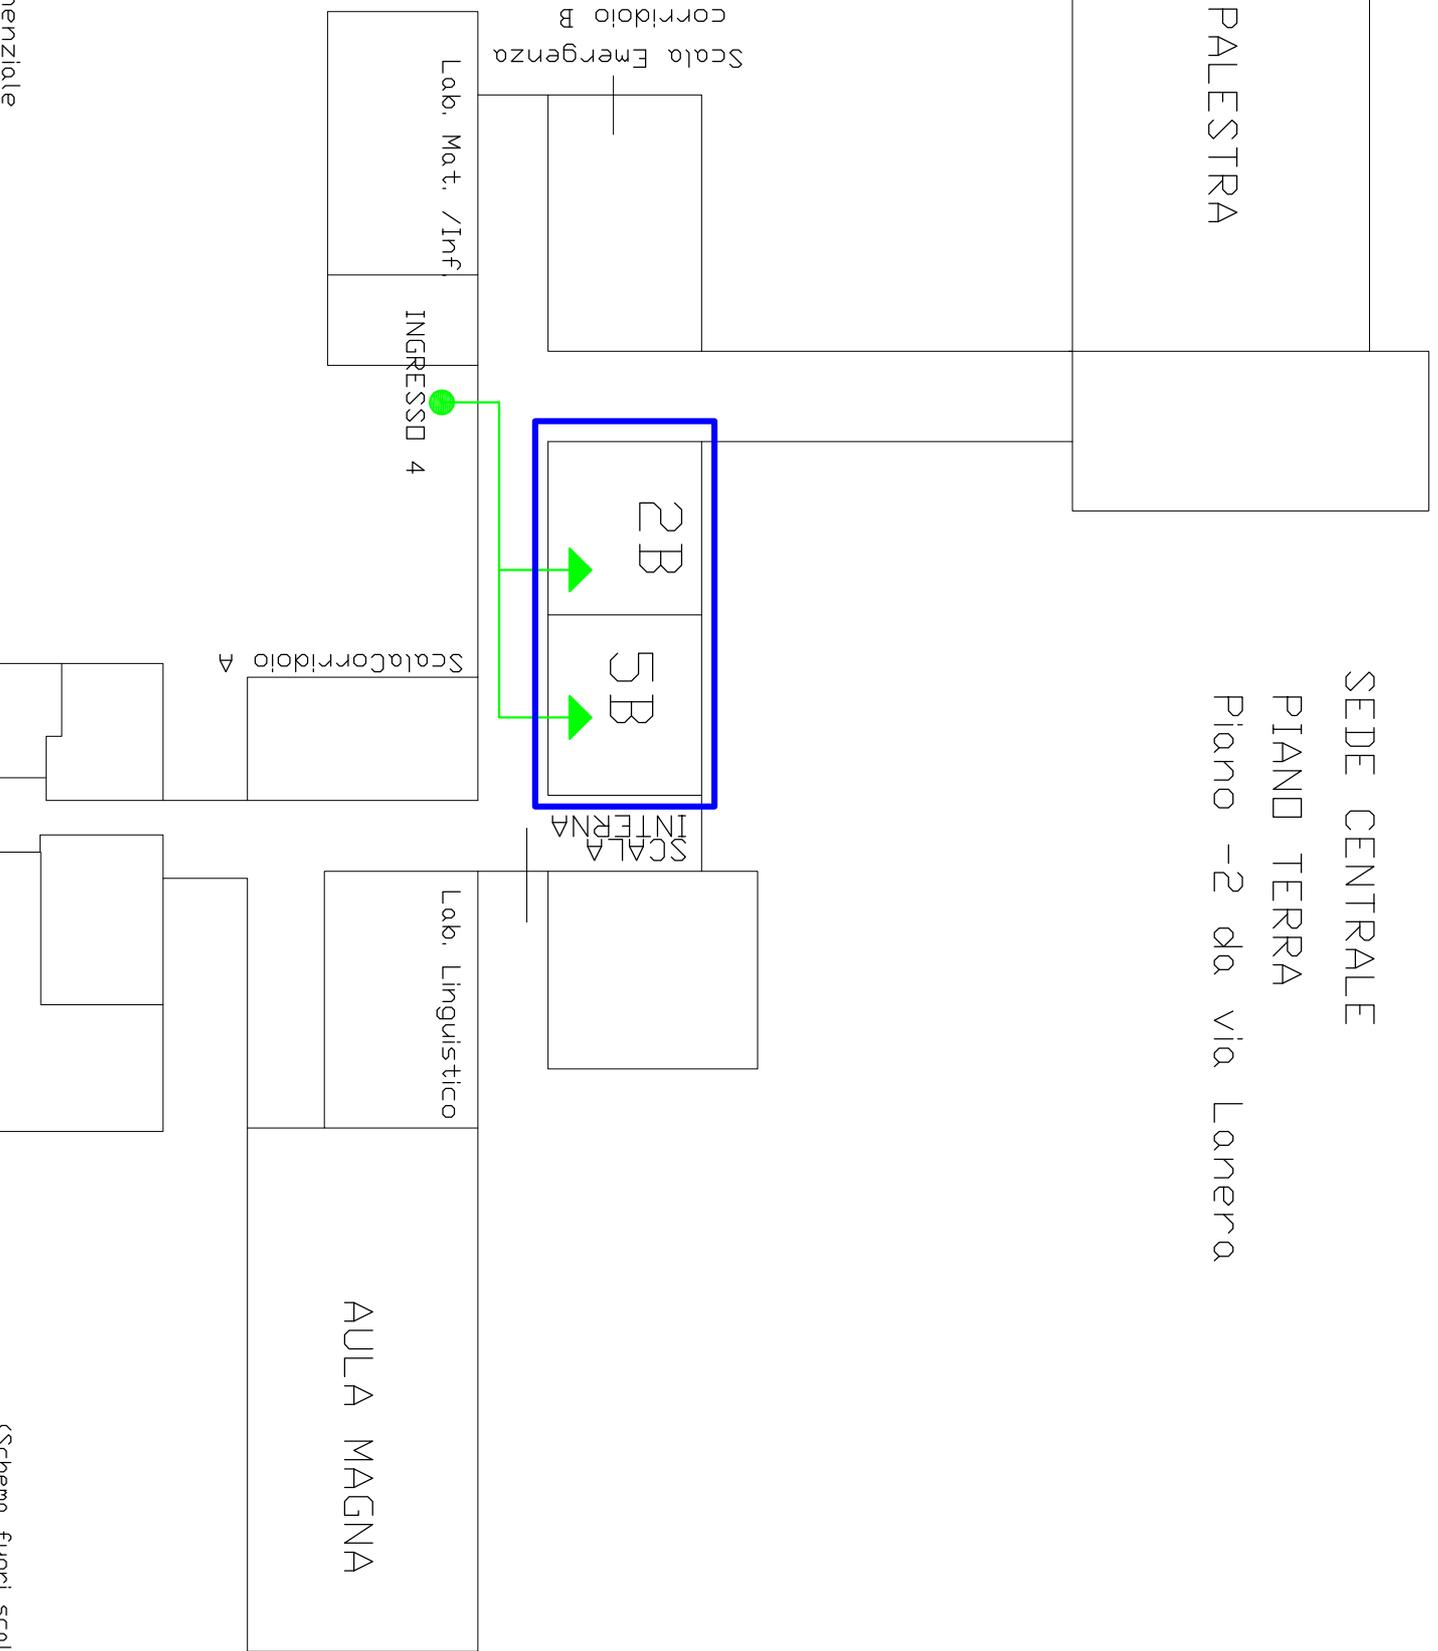

Area Pertinenziale


<Schema fuori scala>

INIZIO A.S. 22-23

SEDE CENTRALE

PIANO 1

Piano -1 da via Lanera

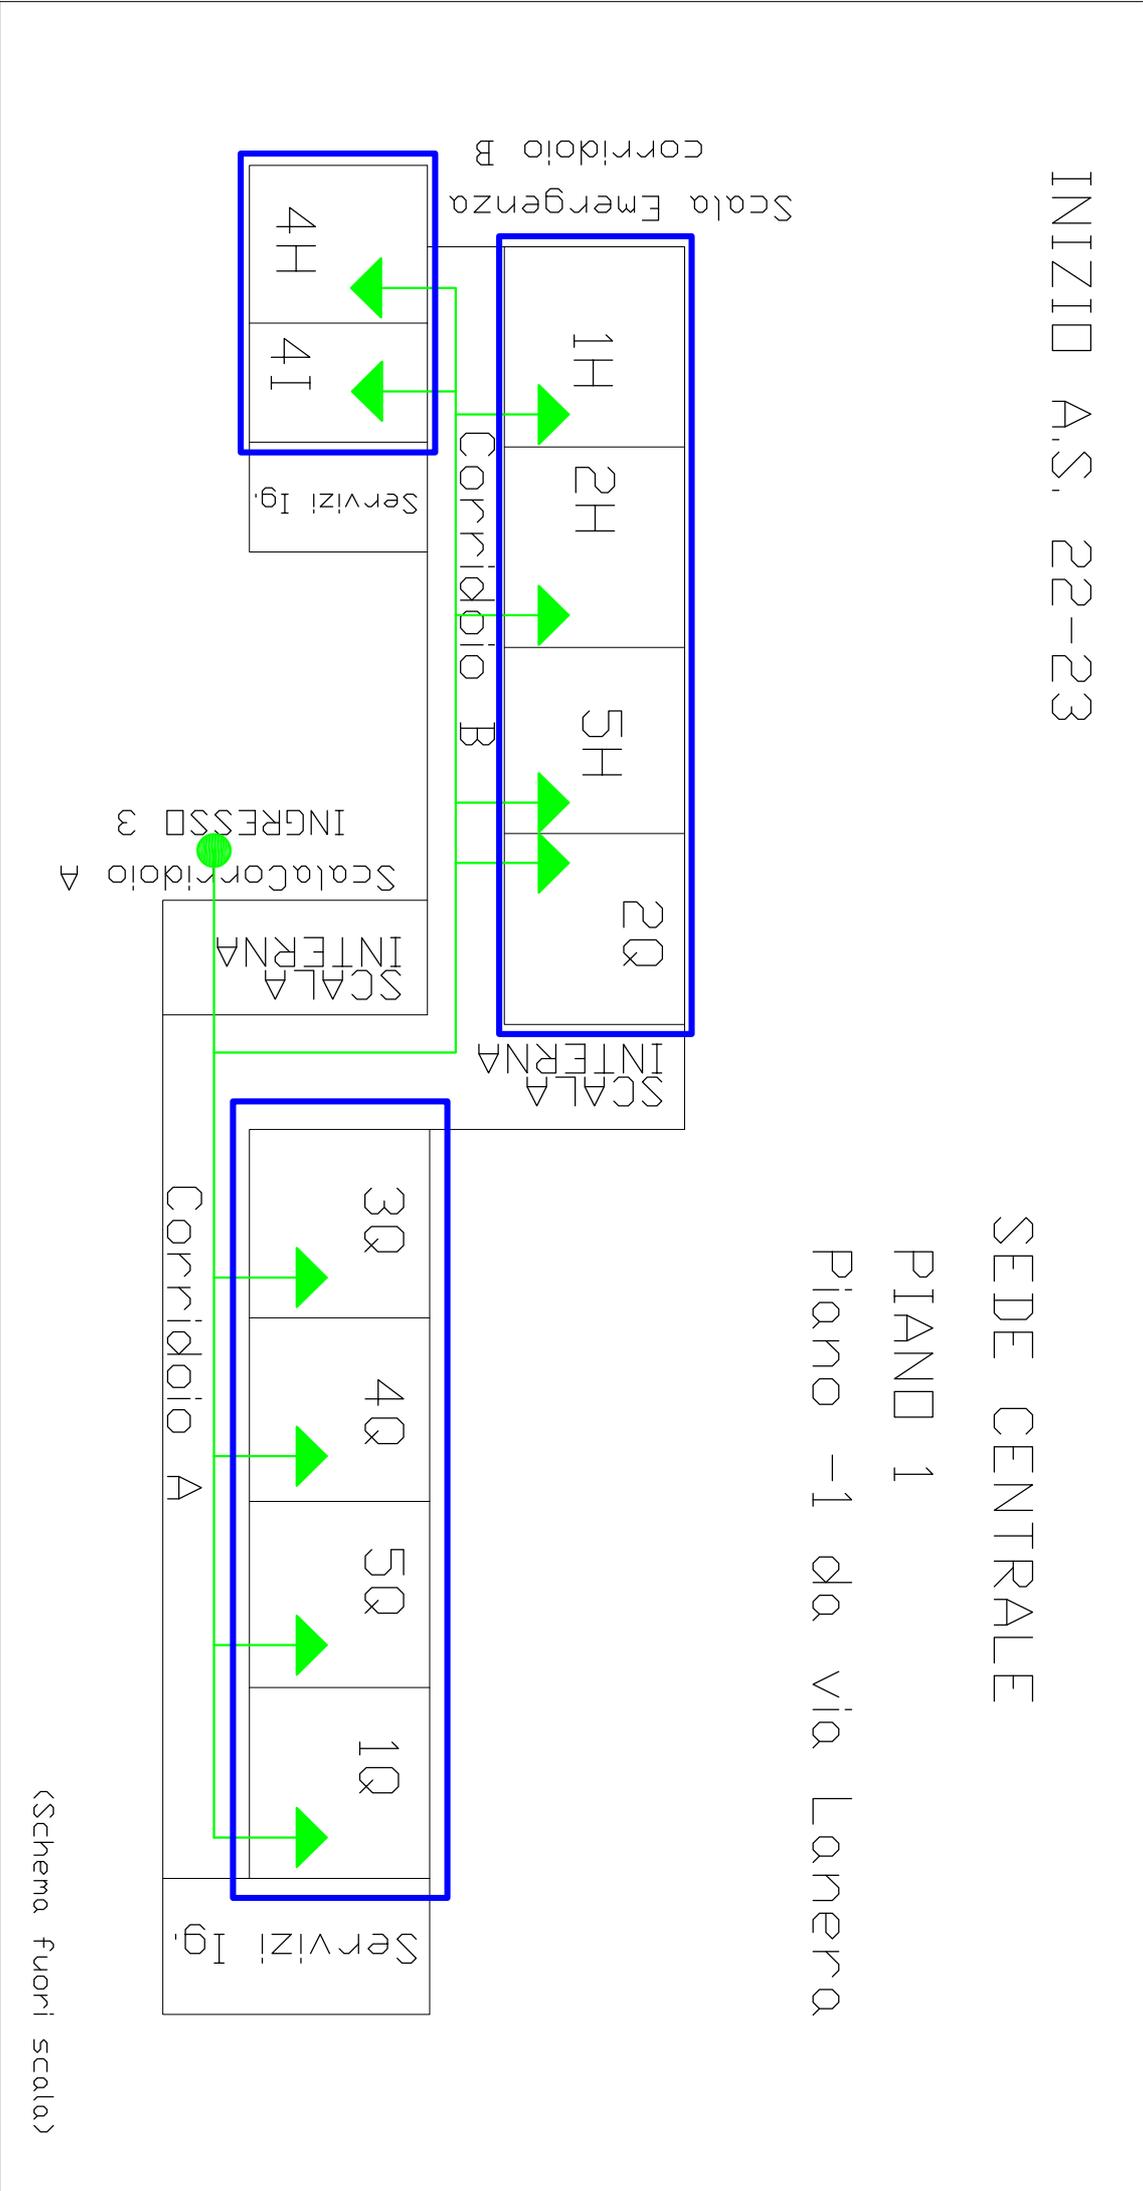


<Schema fuori scala>

SEDE CENTRALE

PIANO 2

Piano terra da via Lanera

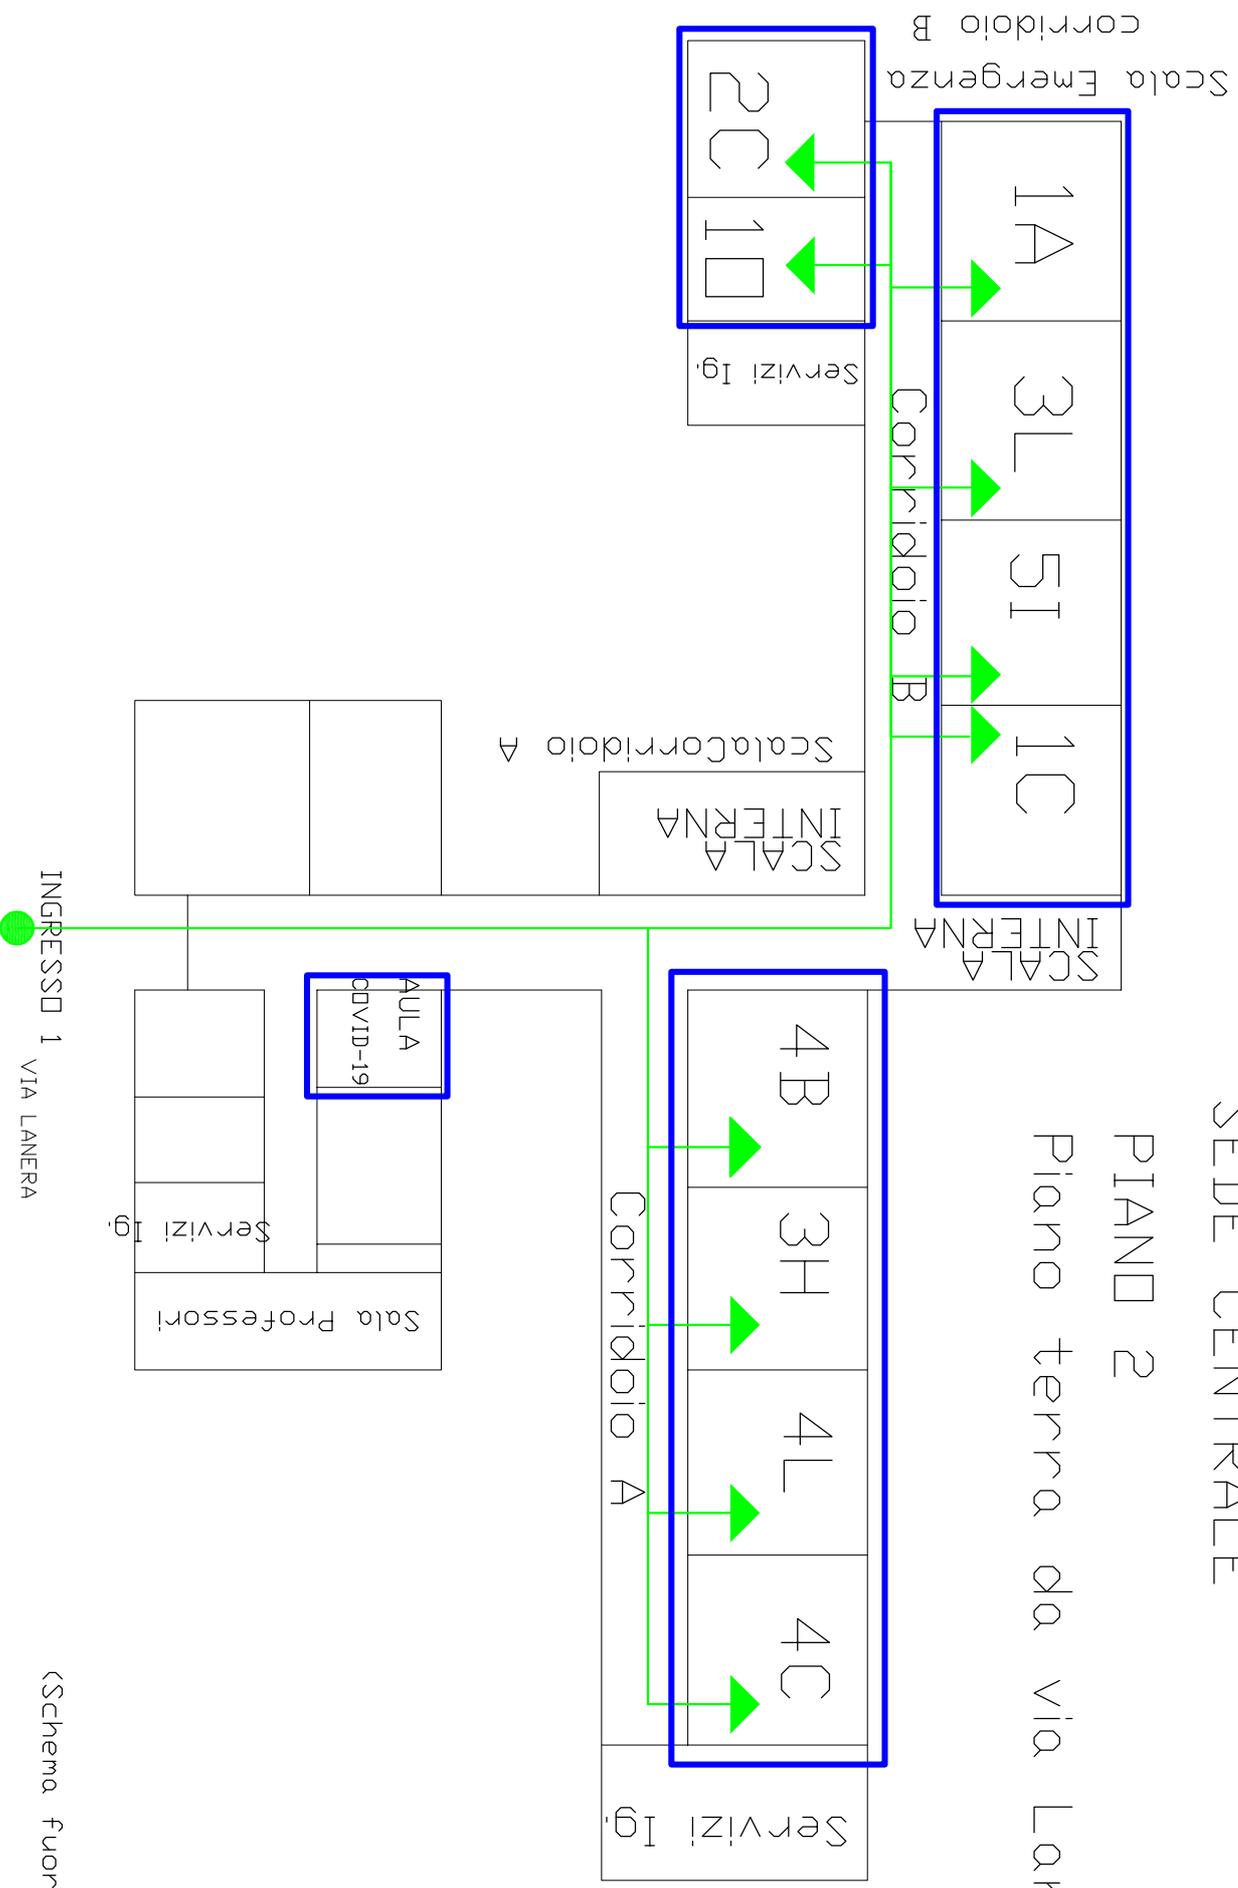


INIZIO A.S. 22-23

SEDE CENTRALE

PIANO 3

Piano 1 da via Lanera

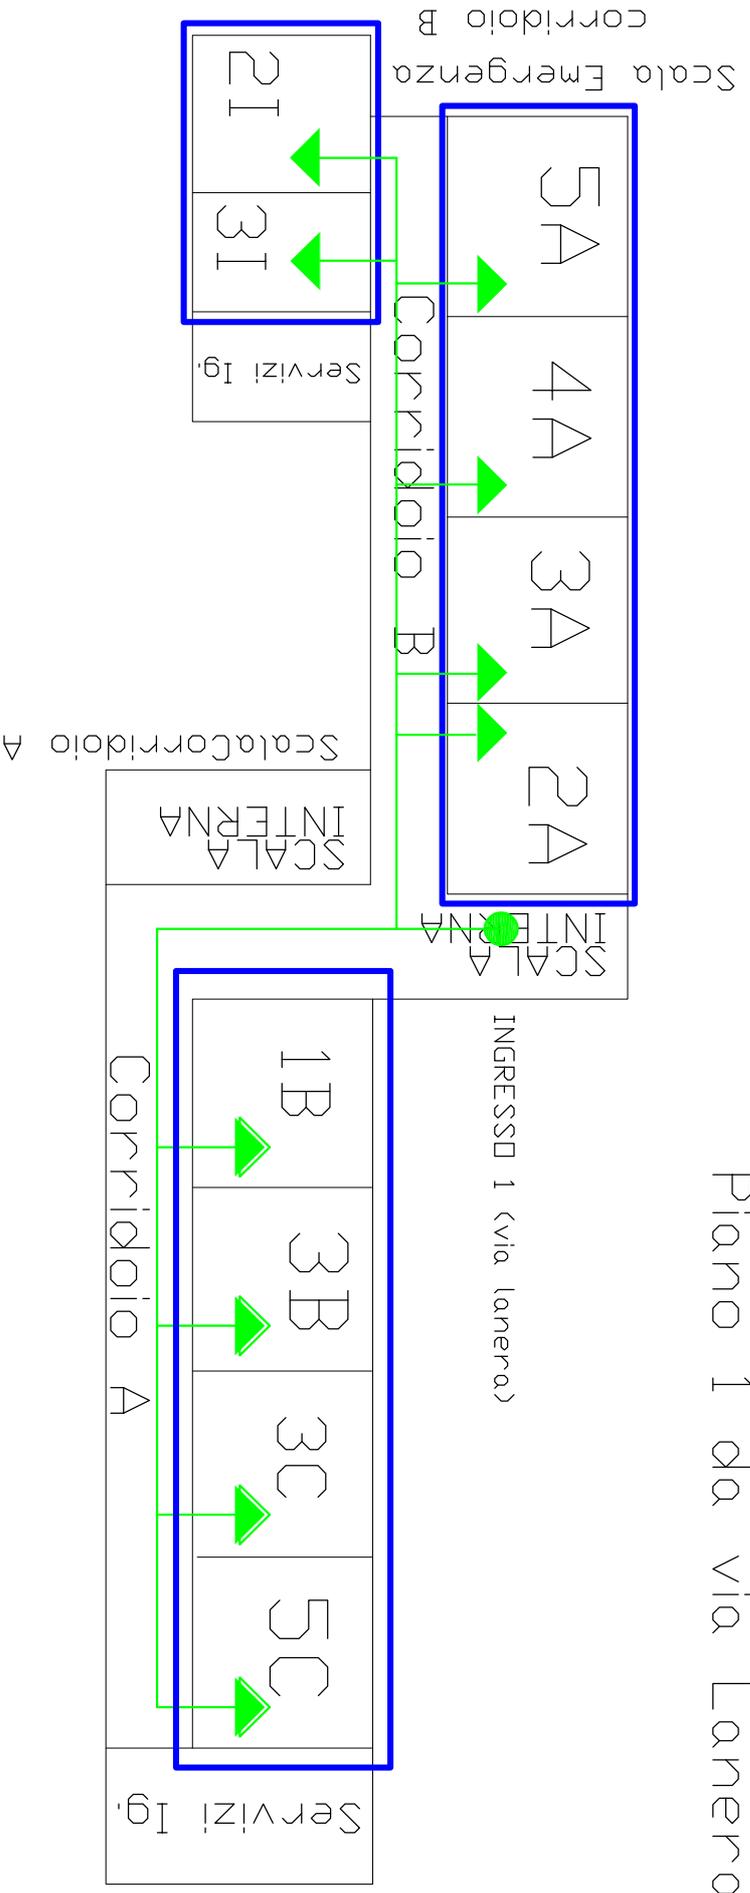


<Schema fuori scala>

INIZIO A.S. 22-23


SUCCURSALE NICOLA FESTA

PIANO T

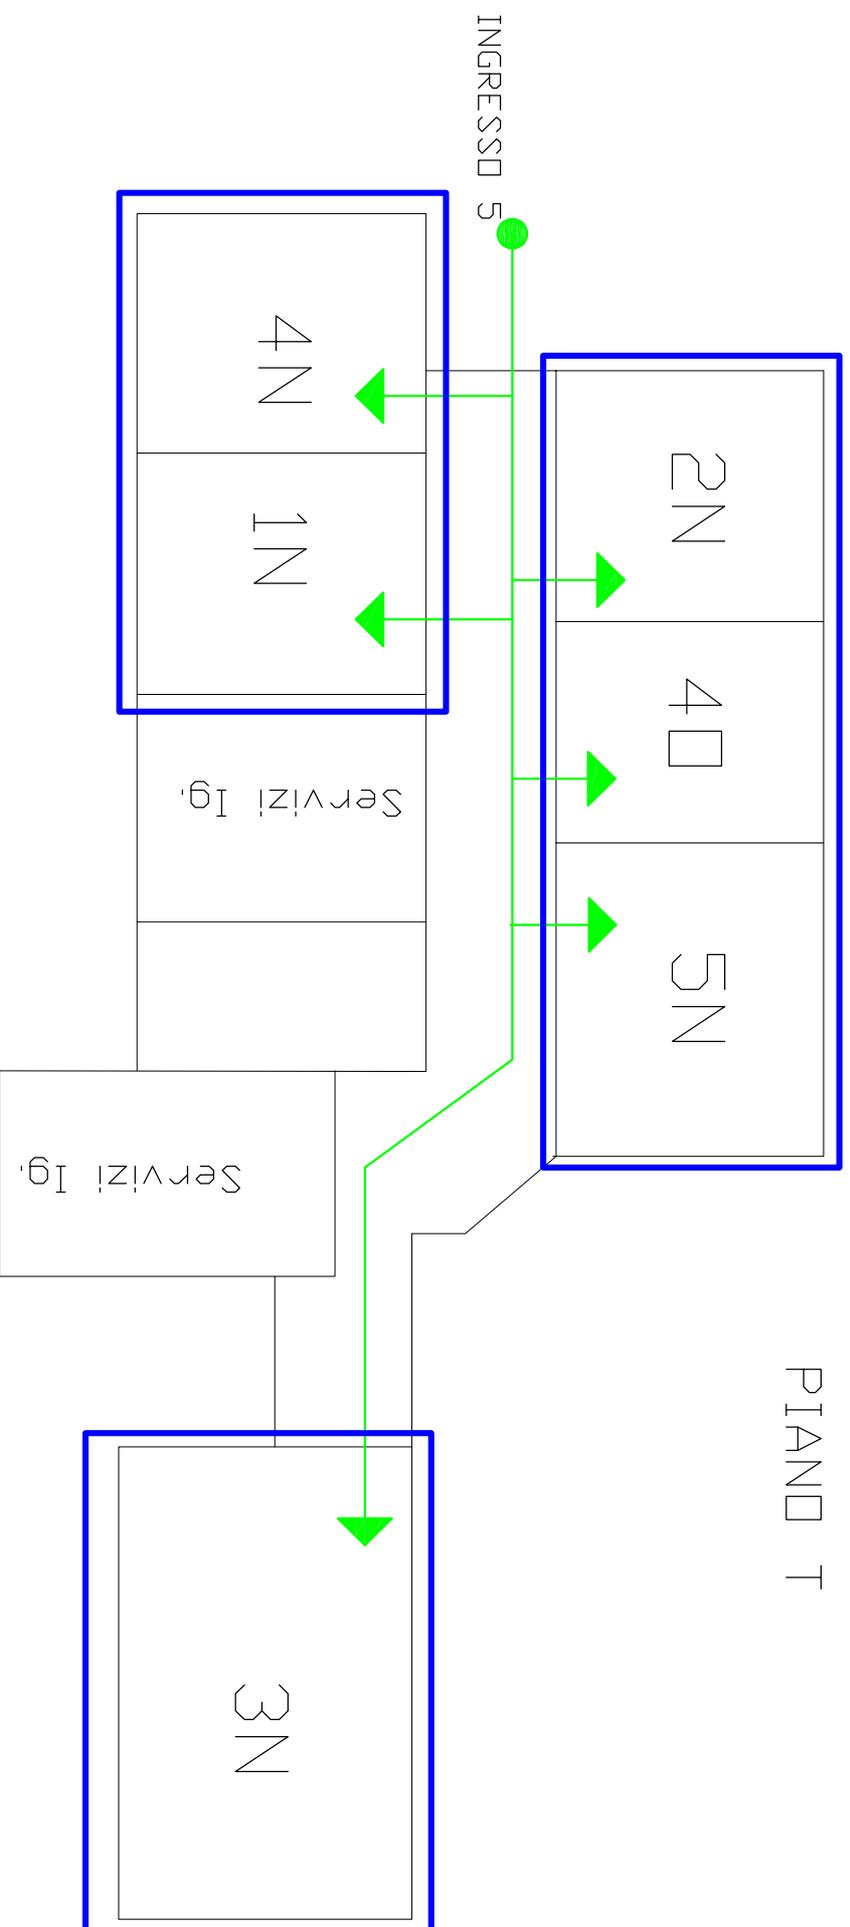

(Schema fuori scala)

INIZIO A.S. 22-23

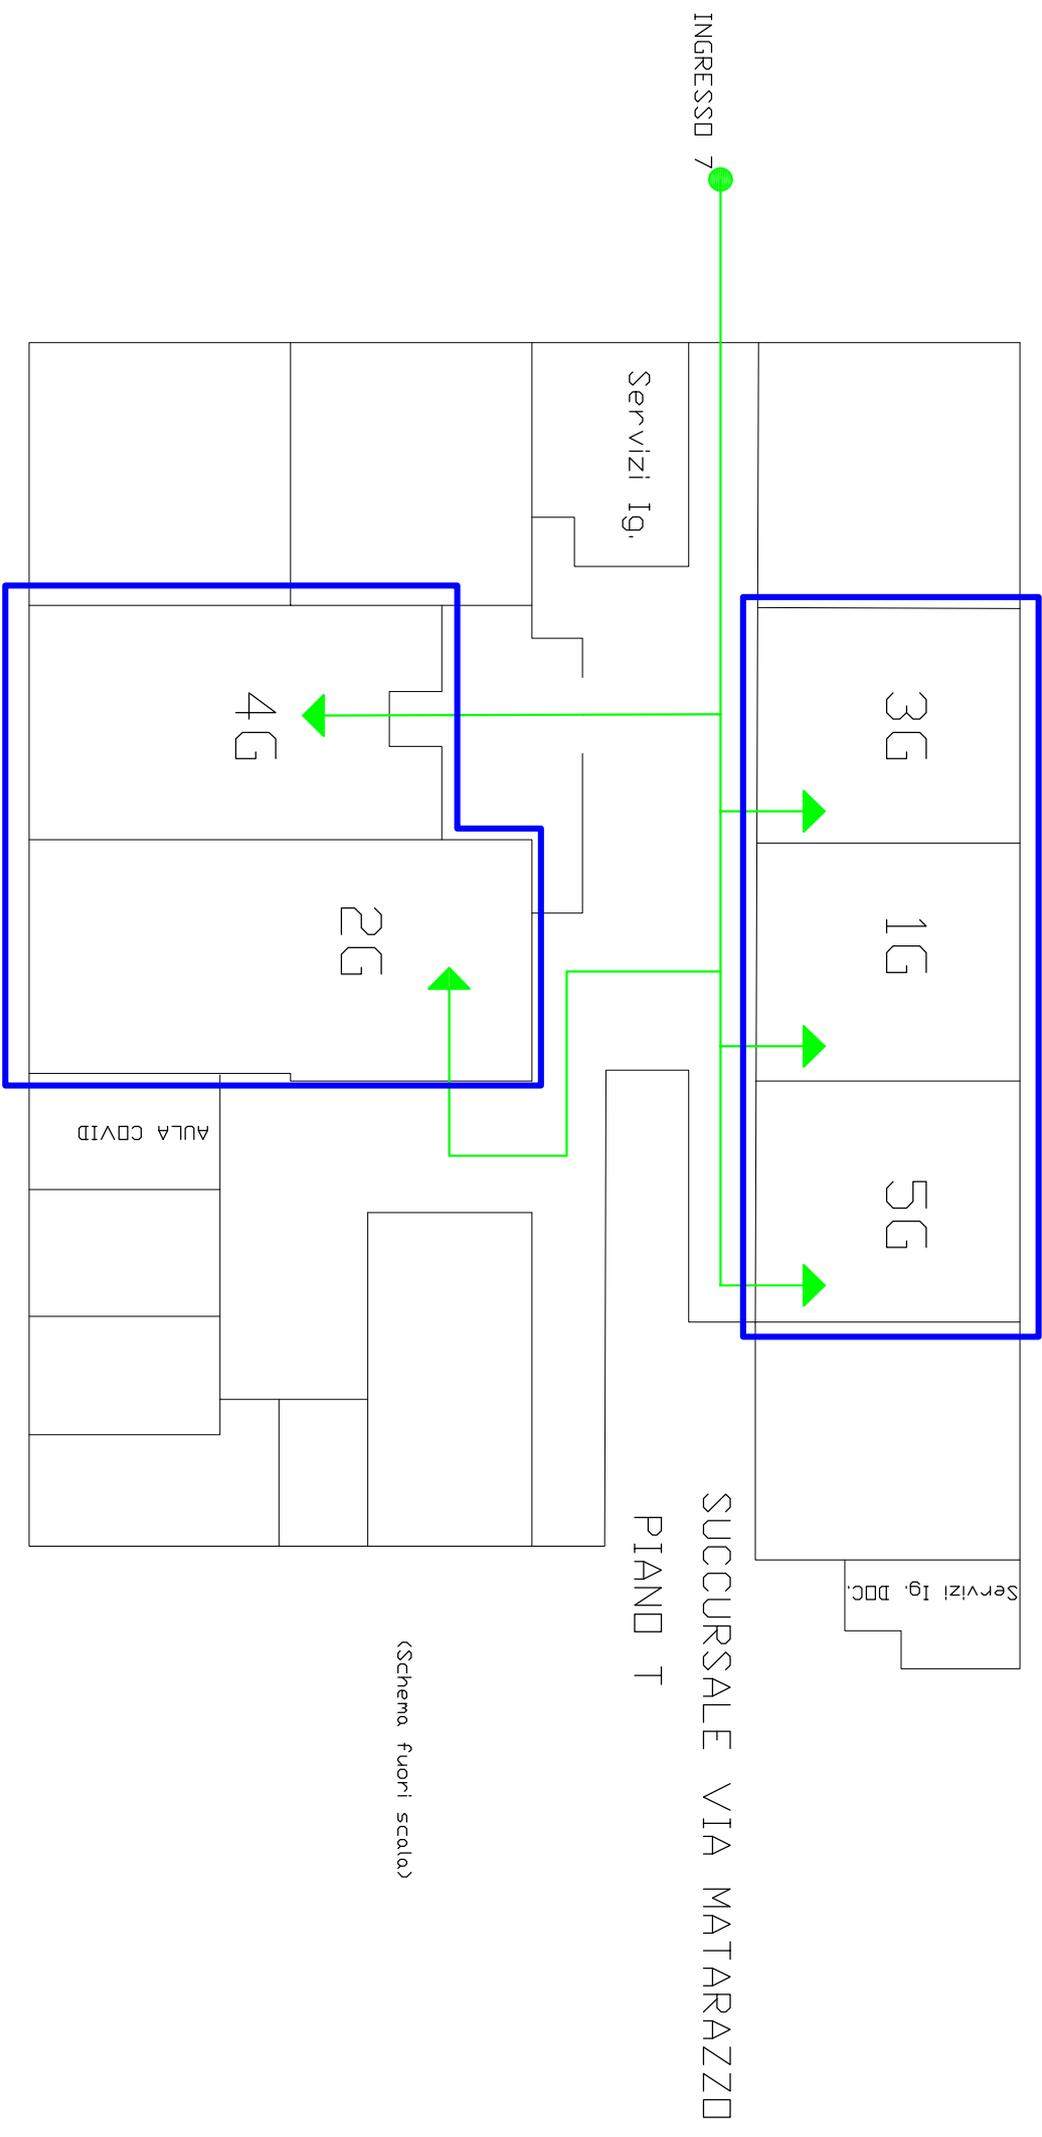

<Schema fuori scala>


Ingresso 1 - Centrale




Ingresso 3 - Centrale



Ingresso 4 - Centrale


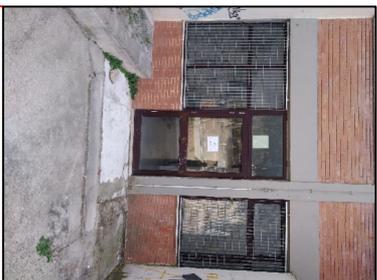


Ingresso 5 - Succ. N. Festa

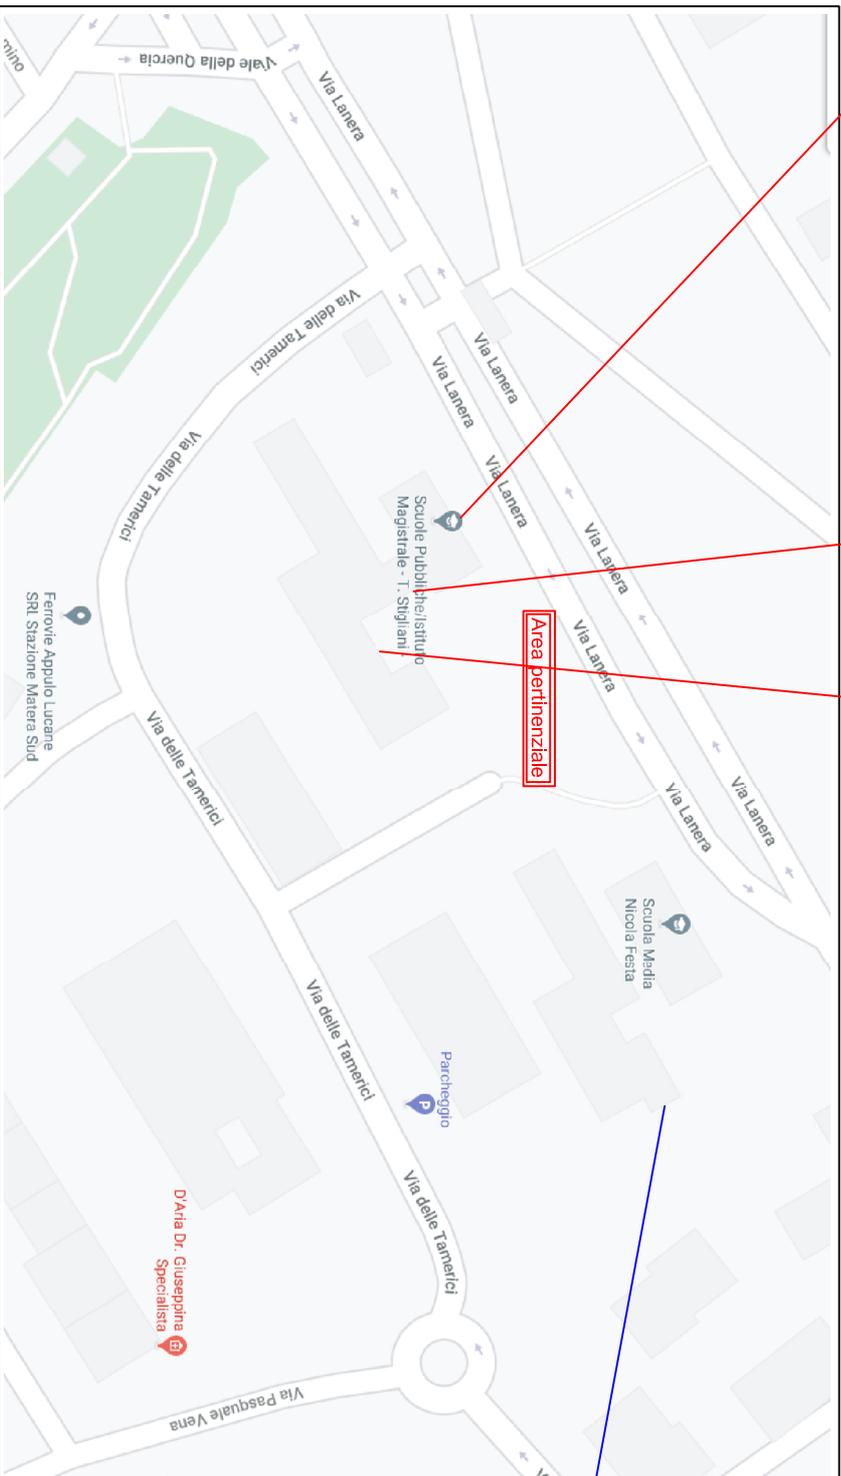

SEDE CENTRALE E SUCCURSALE NICOLA FESTA

Ingresso 7 - Succ. Via Matarazzo

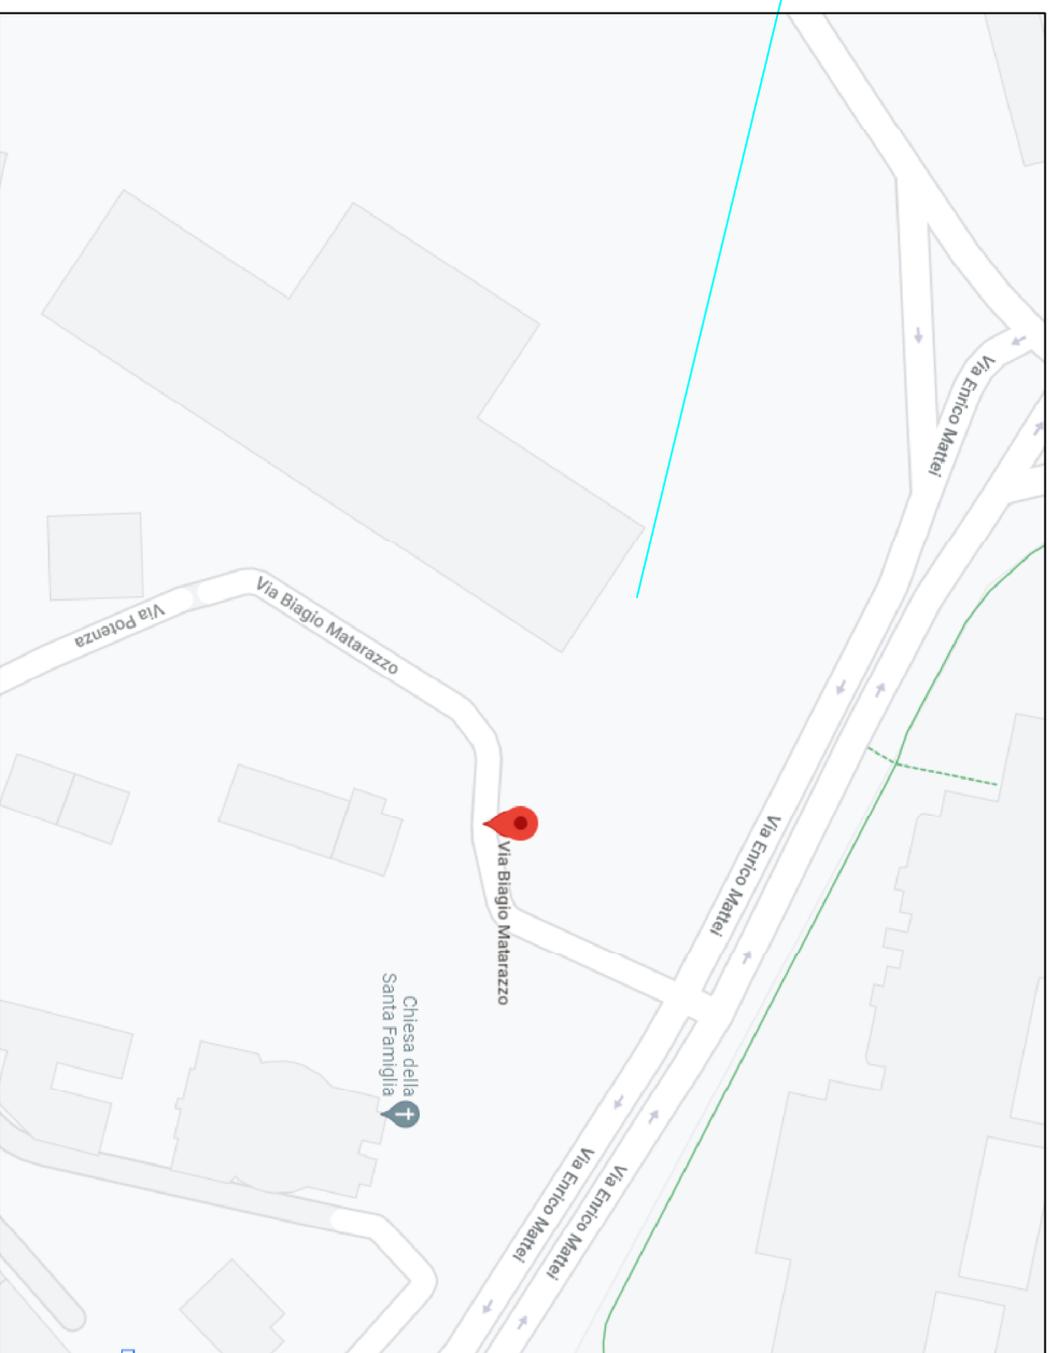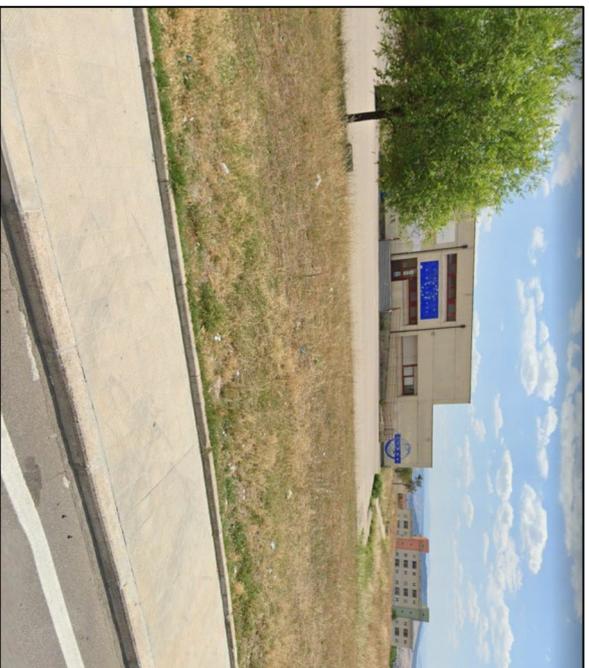

SUCCURSALE VIA MATARAZZO